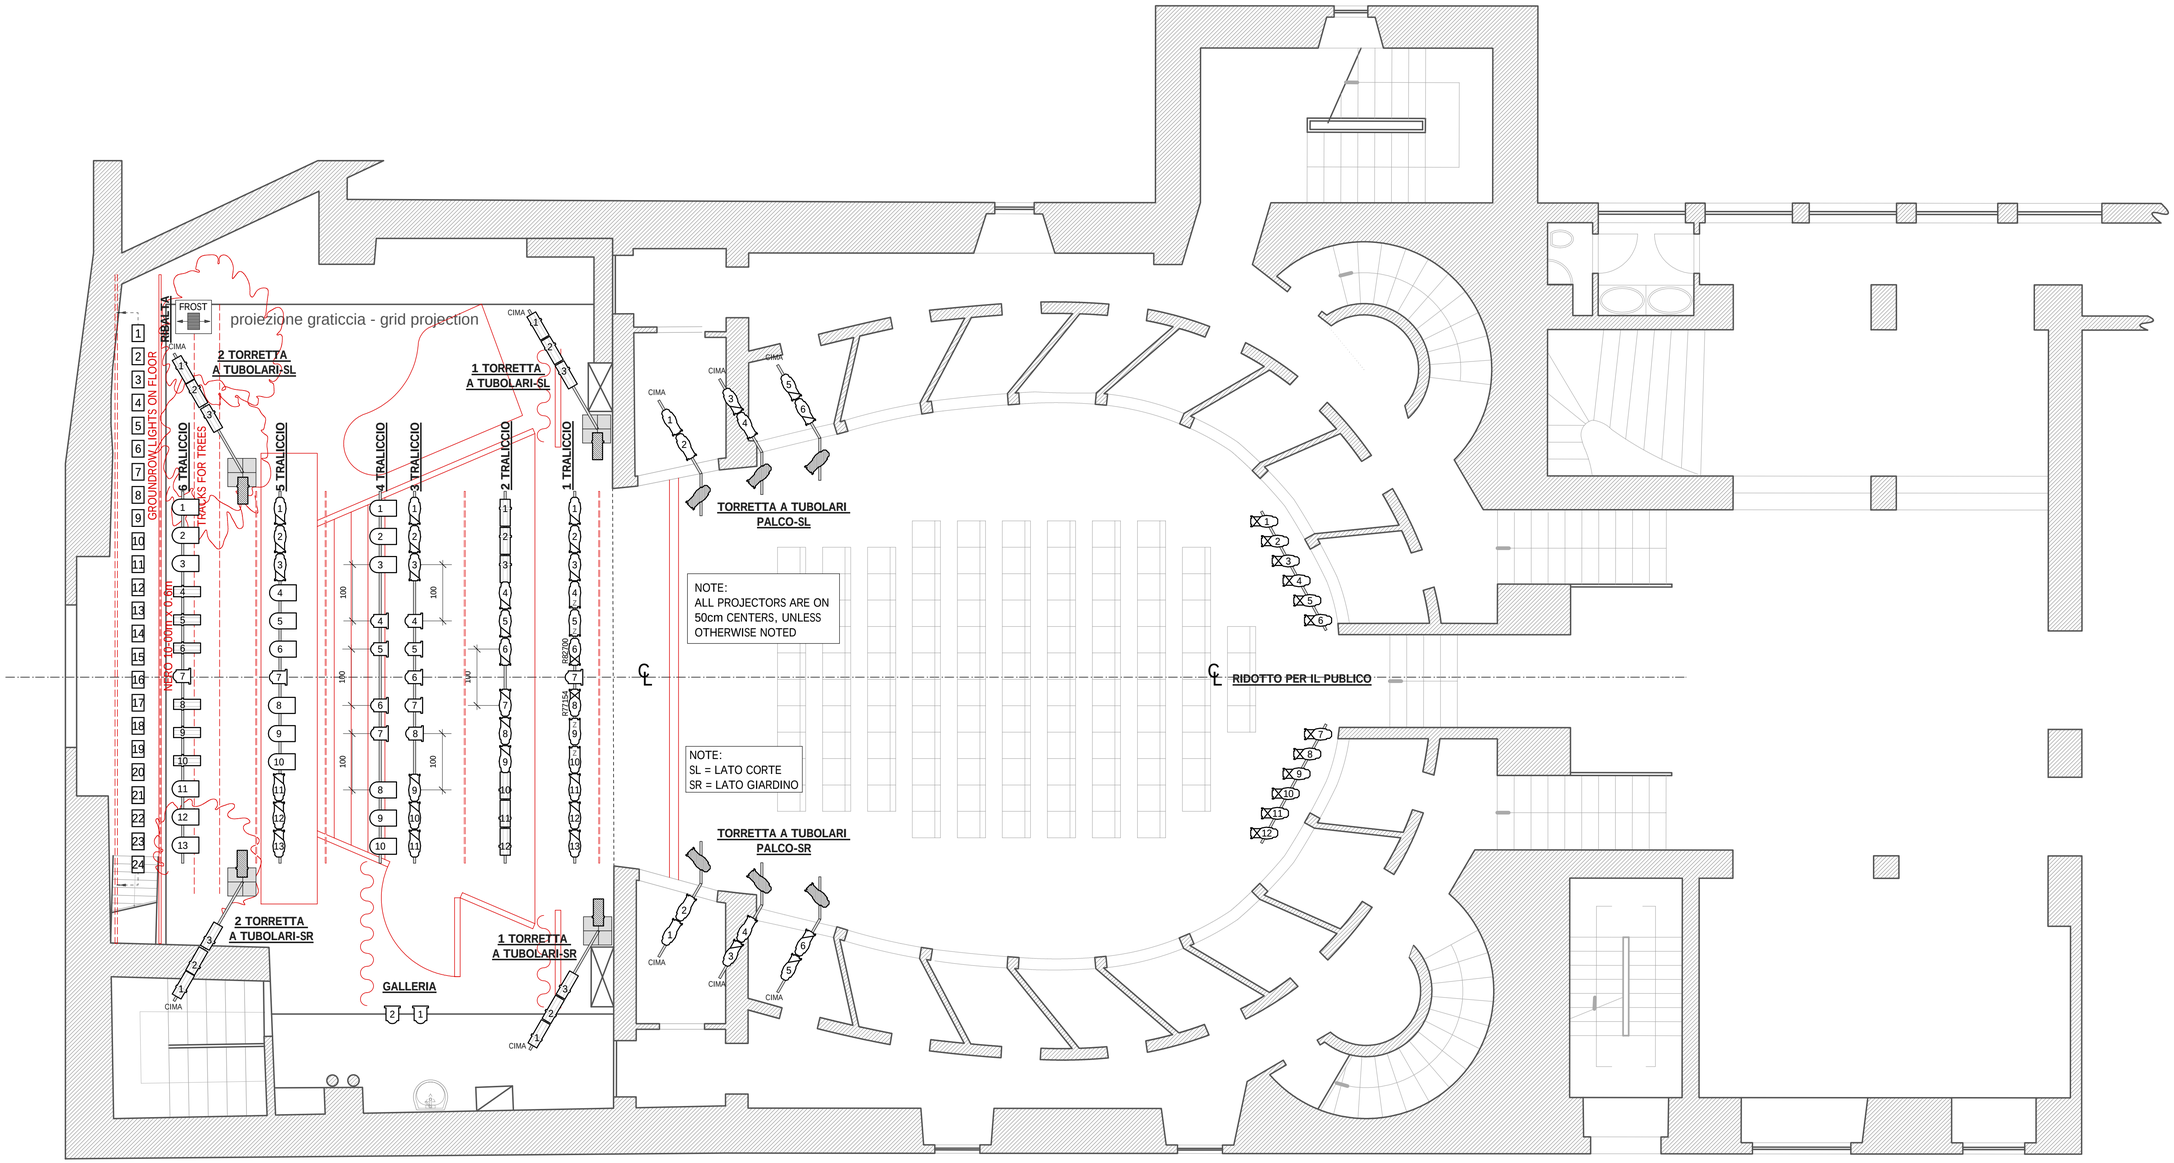

Teatro Caio Melisso - Pianta

PROJECTORS

- ETC 54 19 575w
- ETC 54 26 575w
- ETC 54 36 575w
- ETC 54 Jr Zoom 25-50 575w
- PC 1000 B/53 1Kw
- 8" Fresnel 1200w
- Par 64 MFL 1Kw
- Domino 1k 1Kw

Legend

Channel 54 L161 Color 16
Unit Number R77764
Template

JEFF DAVIS
212.799.5718

ERCOLE SUL TERMODONTE
RIS
Spoleto Festival, Italy - Teatro Caio Melisso

LUMINISTICA JEFF DAVIS
SCENE JOHN PASCOE

1:50 PIANTA LUCI

SCALA	DATE	PROG. ELEC.
1:50	16 JUNE 2006	xxx